


CORTE AA
ESCALA 1:75

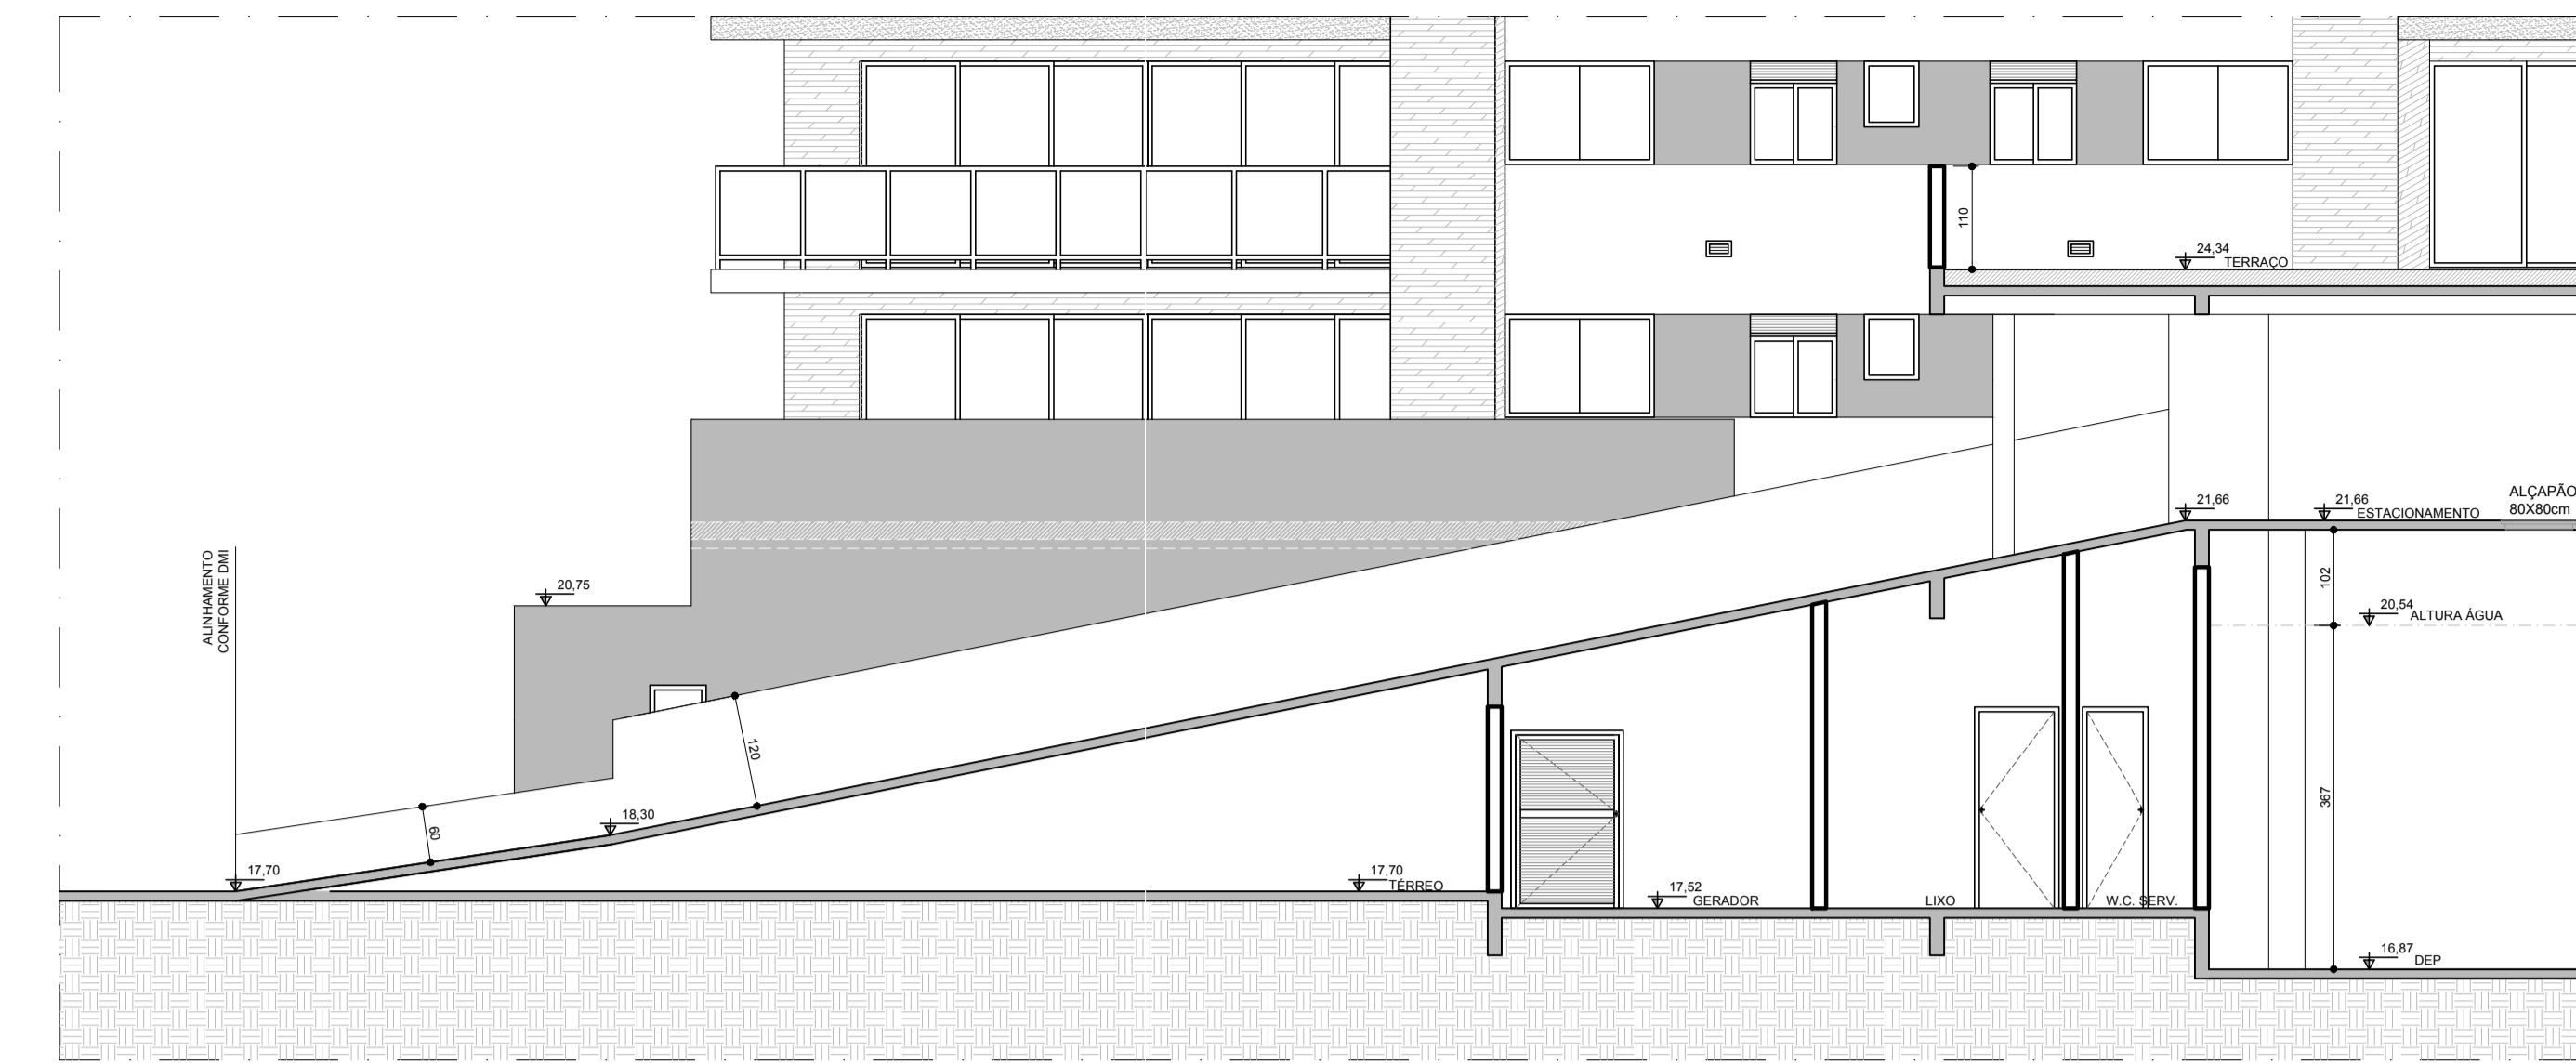

CORTE ESQUEMÁTICO DD = RAMPA DE ACESSO AO ESTACIONAMENTO DO 2º PAV.
ESCALA 1:75

FRANKLIN MOREIRA ARQUITETOS ASSOCIADOS Rua Dr. Salvador França, 1087 - Sala 01 - Itapeva - SP - 13133-007 franklin@franklinmoreira.com.br		PROJETO ARQUITETÔNICO		EXP. UNICO: 002.342428.00.6
		TIPO: ALVENARIA NOVA	TIPO EDIFÍCIO: EDIFÍCIO RESIDENCIAL	ATIVIDADE: HABITAÇÃO MULTIFAMILIAR
PROPRIETÁRIO: SAUTEMGUS EMPREENDIMENTOS IMOBILIÁRIOS LTDA		ARQUITETO: 005-AP-ARQ-007-CORT- R07.dwg		COORDENADOR: ARQ. FERNANDA THEISEN
EXECUÇÃO: SAUTEMGUS EMPREENDIMENTOS IMOBILIÁRIOS LTDA		AUTOR ARQ. FRANKLIN MOREIRA - CAU A7762-3 ARQ. FERNANDA THEISEN - CAU A53388-2		ARQ. ISABELA SCHERER
ENDEREÇO: RUA CÂNDIDO SILVEIRA, nº 210, 222 E 232				ESCALA: 1/75
CORTE AA E CORTE ESQUEMÁTICO RAMPA DE ACESSO AO ESTACIONAMENTO DO 2º PAV.				FRANÇA 07