


- LEGENDA:
- ① REBOCO E PINTURA - SUVINIL - COR: CINZA ASFALTO (Cód. P161)
 - ② REVESTIMENTO - ATLAS - BARGANA (REF.: OMD14981) 40X10 cm
 - ③ REBOCO E PINTURA - SUVINIL - COR: LUA NOVA (Cód. A163)
 - ④ ESQUADRIA DE PVC - COR: GRAFITE
 - ⑤ PROTETOR DE ALUMÍNIO PARA AR CONDICIONADO SPLIT - COR: BRANCA
 - ⑥ ESQUADRIA DE ALUMÍNIO - COR: CINZA
 - ⑦ CONCRETO APARENTE

cândido 222

AUXILIADORA

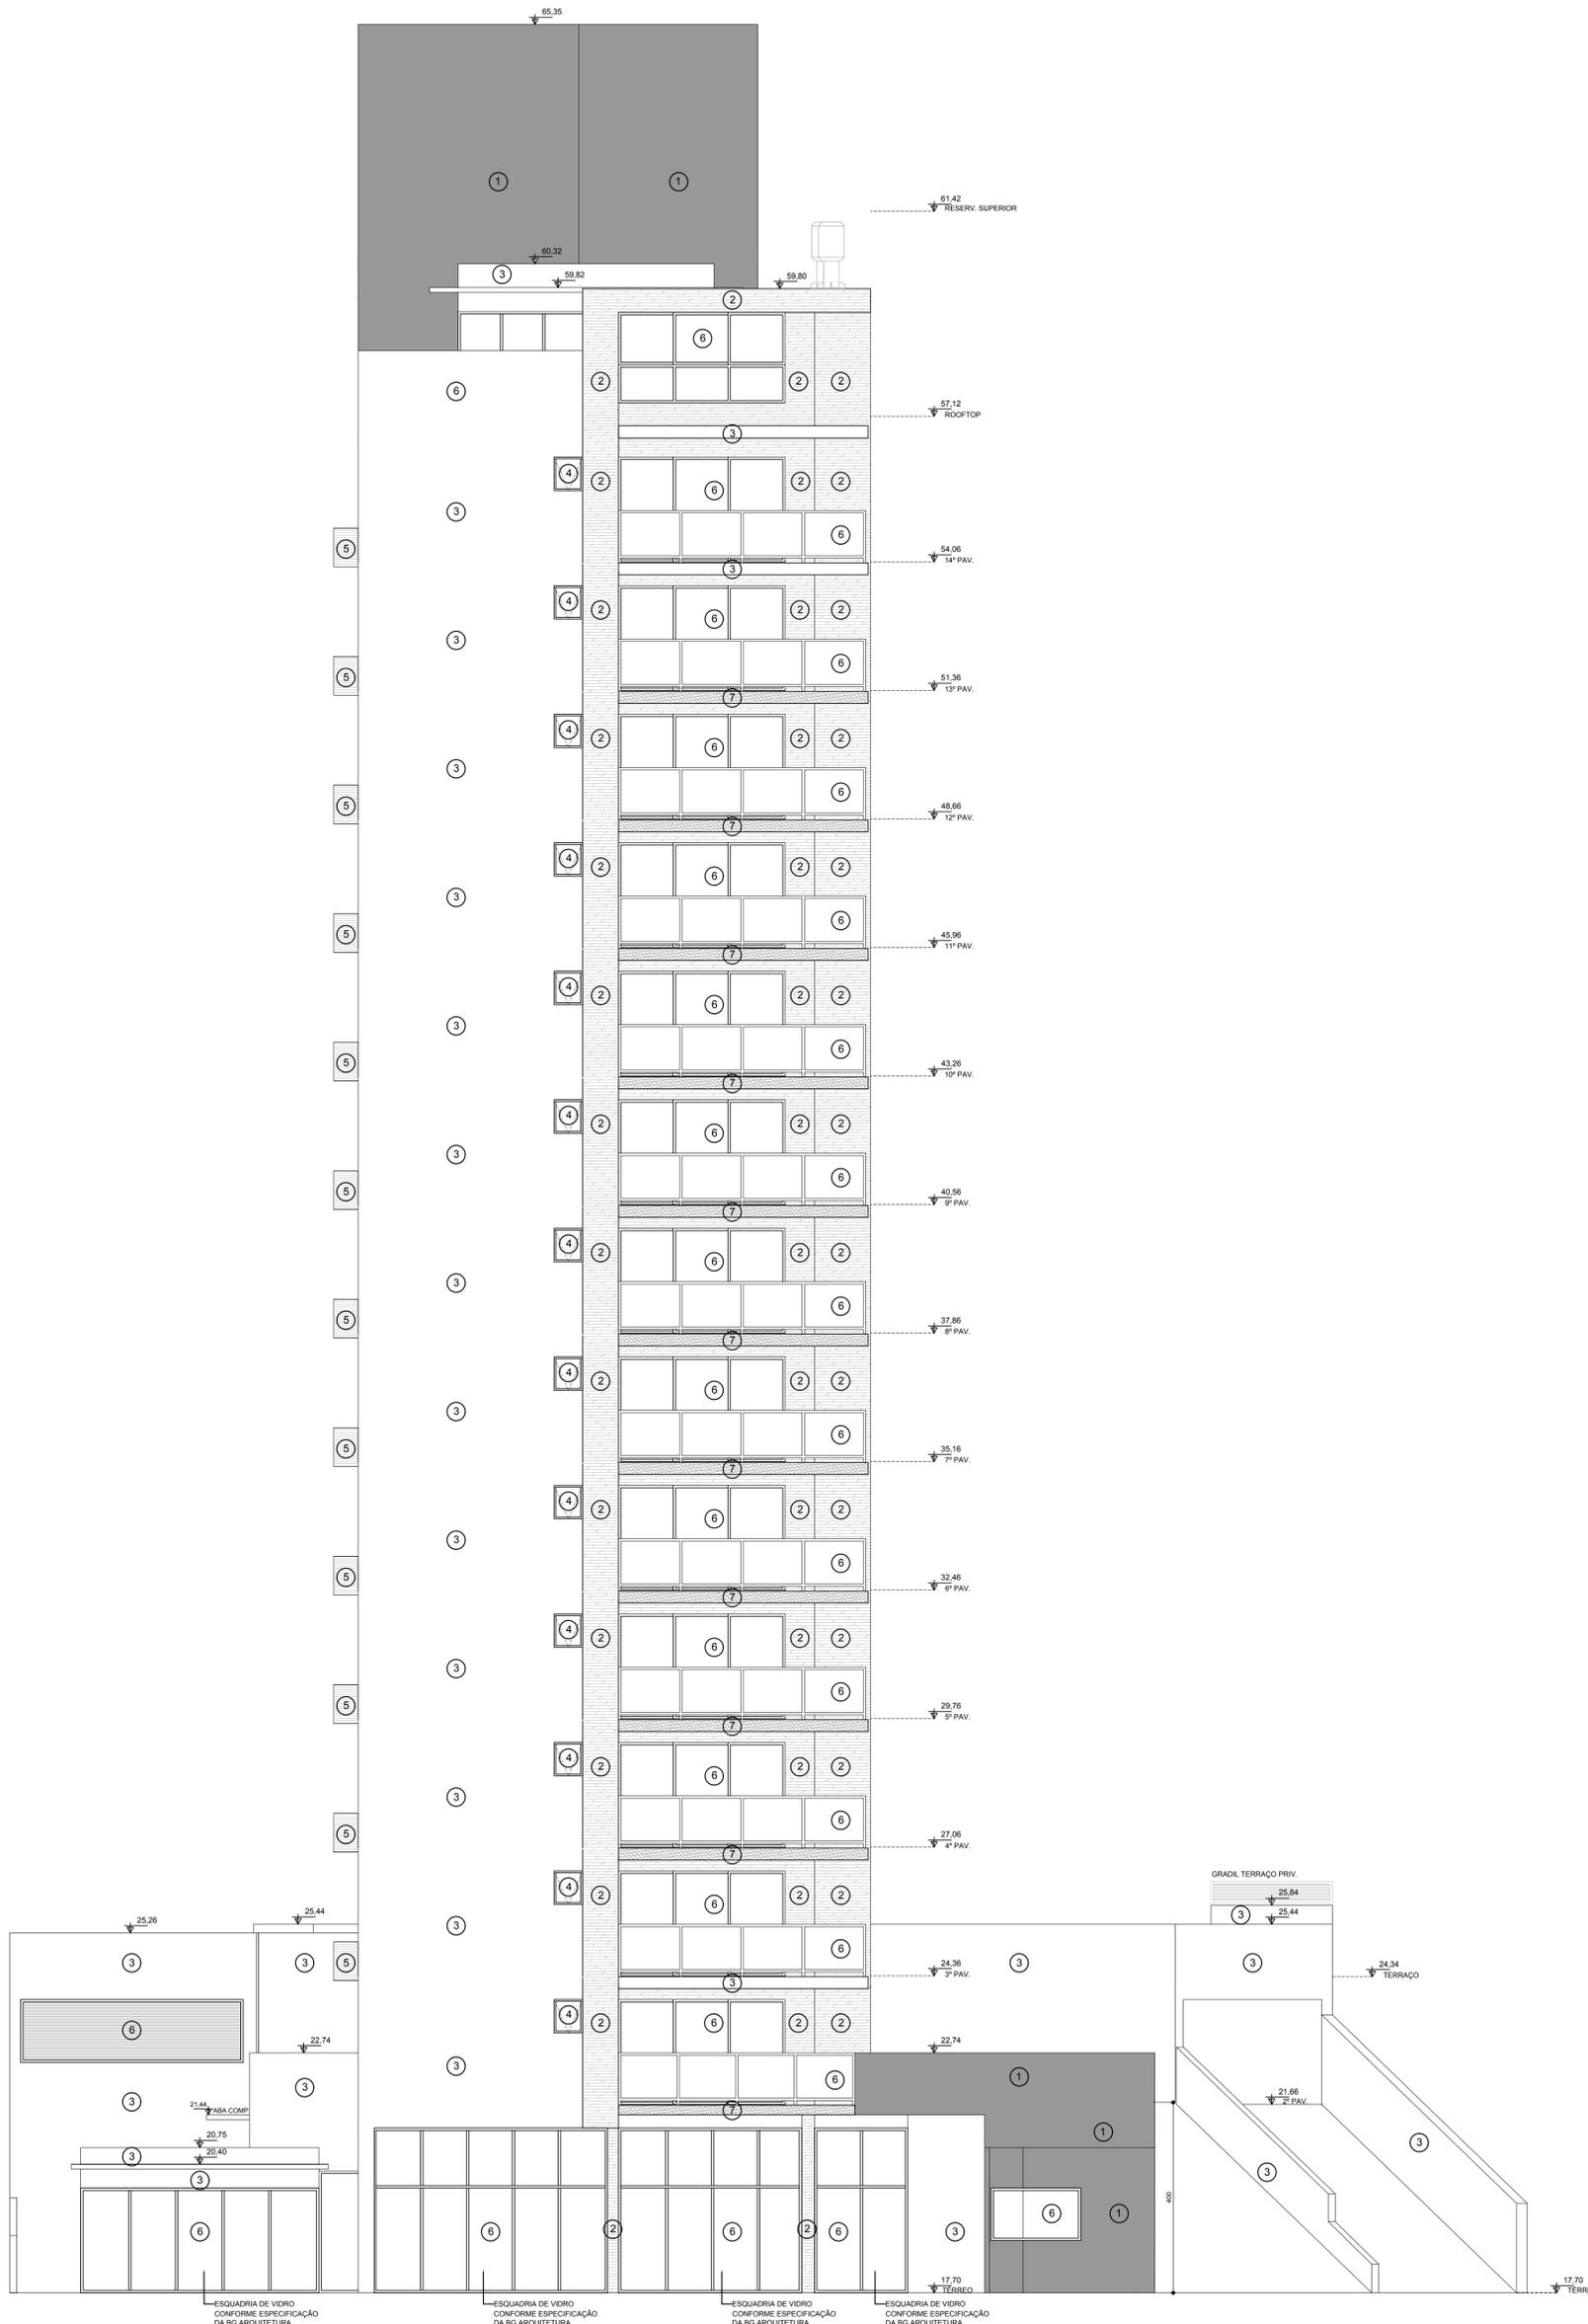

FACHADA OESTE
ESCALA 1:75

FRANKLIN MOREIRA
 ARQUITETOS ASSOCIADOS
 Rua Dr. Salvador Fereira, 1030 / Sala 101 - fone: 5333.18977
 franklin@franklinmoreira.com.br

PROJETO ARQUITETÔNICO			EXP. ÚNICO:
			002.342428.00.6
TIPO:	TIPO EDIFÍCIO:	ATIVIDADE:	
ALVENARIA NOVA	EDIFÍCIO RESIDENCIAL	HABITAÇÃO MULTIFAMILIAR	
PROPRIETÁRIO:	SAUTEMGUS EMPREENDIMENTOS IMOBILIÁRIOS LTDA	REVISÃO:	DATA:
EXECUÇÃO:	SAUTEMGUS EMPREENDIMENTOS IMOBILIÁRIOS LTDA	005-AP-ARQ-012-FACH-R09.dwg	R09 JUNHO/2022
AUTOR ARQ:	FRANKLIN MOREIRA - CAU A7762-3 ARQ. FERNANDA THEISEN - CAU A53388-2	COLABORADOR:	ARQ. FERNANDA THEISEN ARQ. ISABELA SCHERER
ENDEREÇO:	RUA CÂNDIDO SILVEIRA, nº 210, 222 E 232		ESCALA:
			1/75
FACHADA OESTE			PRANCHINA
			12