



cândido 222

AUXILIADORA

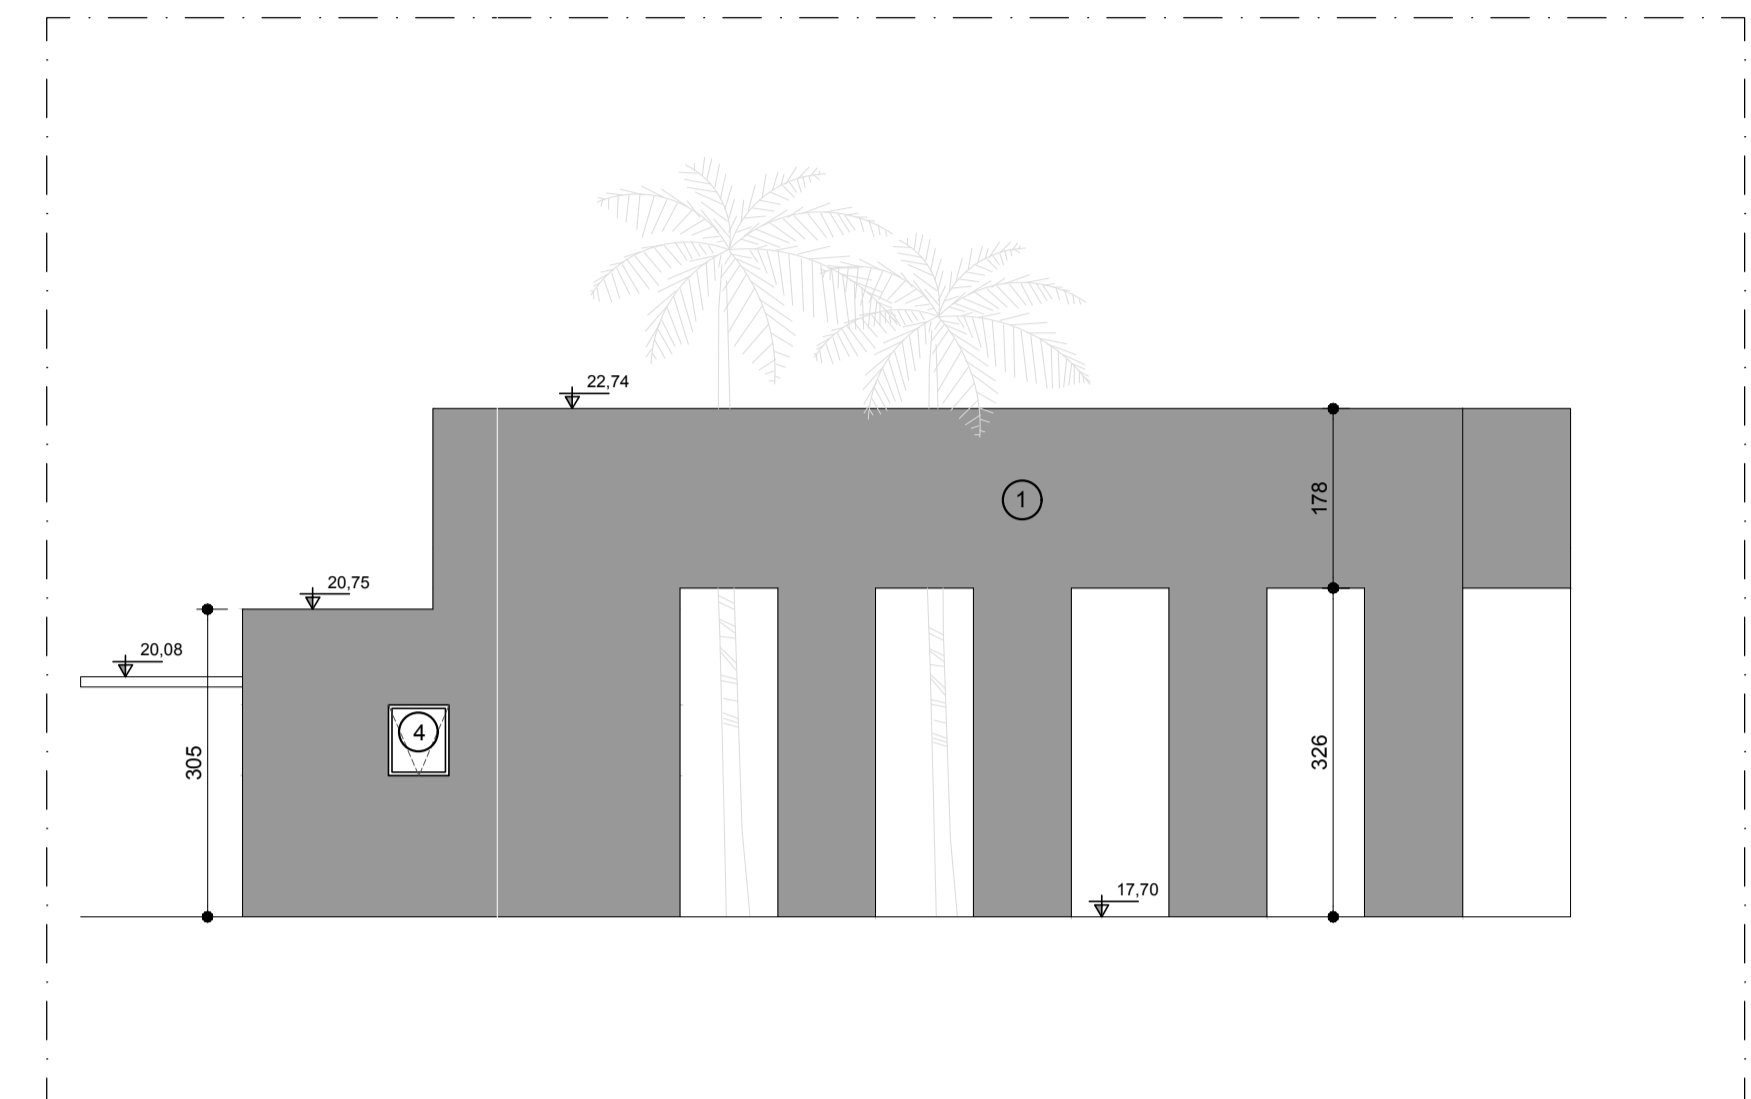

- LEGENDA:
- 1 REBOCO E PINTURA - SUVINIL - COR: CINZA ASFALTO (Cód. P161)
 - 2 REVESTIMENTO - ATLAS - BARGANA (REF.: OMD14981) 40X10 cm
 - 3 REBOCO E PINTURA - SUVINIL - COR: LUA NOVA (Cód. A163)
 - 4 ESQUADRIA DE PVC - COR: GRAFITE
 - 5 PROTETOR DE ALUMÍNIO PARA AR CONDICIONADO SPLIT - COR: BRANCA
 - 6 ESQUADRIA DE ALUMÍNIO - COR: CINZA
 - 7 CONCRETO APARENTE

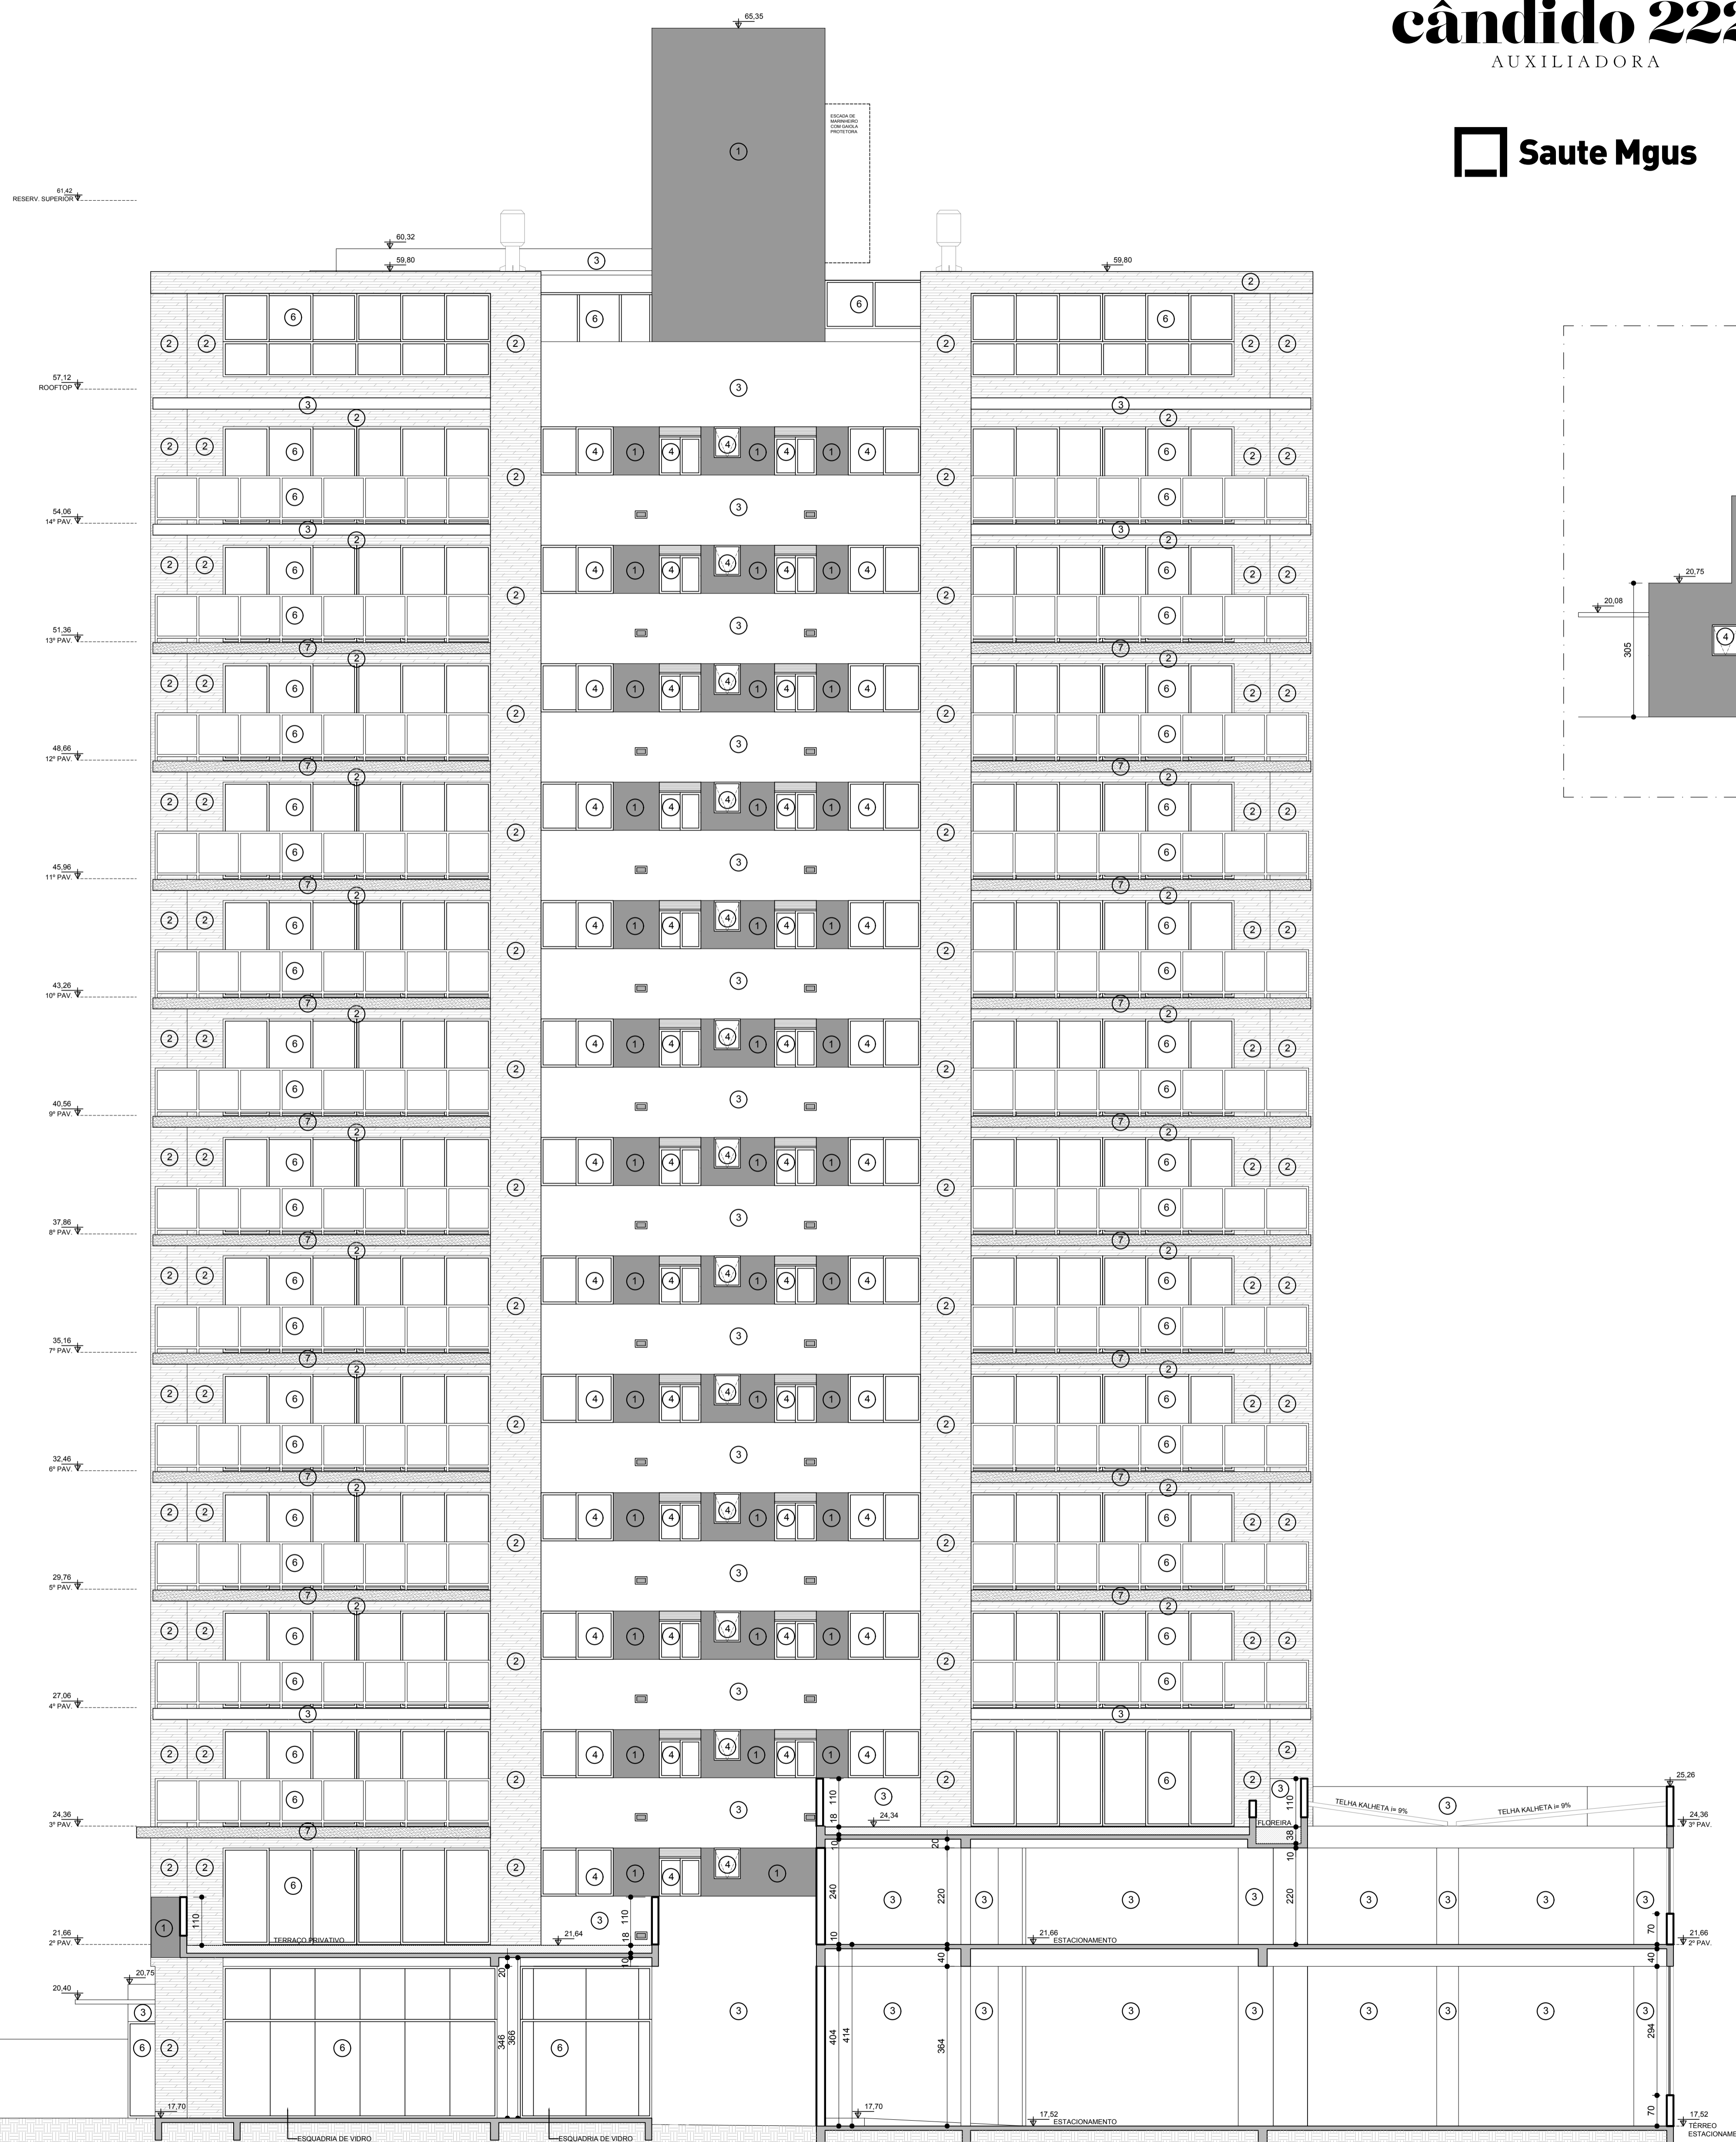

FACHADA SUL - PILOTIS
ESCALA 1:75

FACHADA SUL
ESCALA 1:75

FRANKLIN MOREIRA
ARQUITETOS ASSOCIADOS

PROJETO ARQUITETÔNICO			EXP. ÚNICO: 002.342428.00.6
TIPO: ALVENARIA NOVA	TIPO EDIFÍCIO: EDIFÍCIO RESIDENCIAL	ATIVIDADE: HABITAÇÃO MULTIFAMILIAR	REVISÃO: DATA: R07 MAIO/2022
PROPRIETÁRIO: SAUTEMGUS EMPREENDIMENTOS IMOBILIÁRIOS LTDA	ARQUIVO: 005-AP-ARQ-010-FACH-R07.dwg	COLABORADOR: ARQ. FERNANDA THEISEN ARQ. ISABELA SCHERER	
EXECUÇÃO: SAUTEMGUS EMPREENDIMENTOS IMOBILIÁRIOS LTDA	AUTOR: ARQ. FRANKLIN MOREIRA - CAU A7762-3 ARQ. FERNANDA THEISEN - CAU A53388-2		
ENDEREÇO: RUA CÂNDIDO SILVEIRA, nº 210, 222 E 232			ESCALA: 1/75
FACHADA SUL			FRANCHA: 10