



# cândido 222

AUXILIADORA

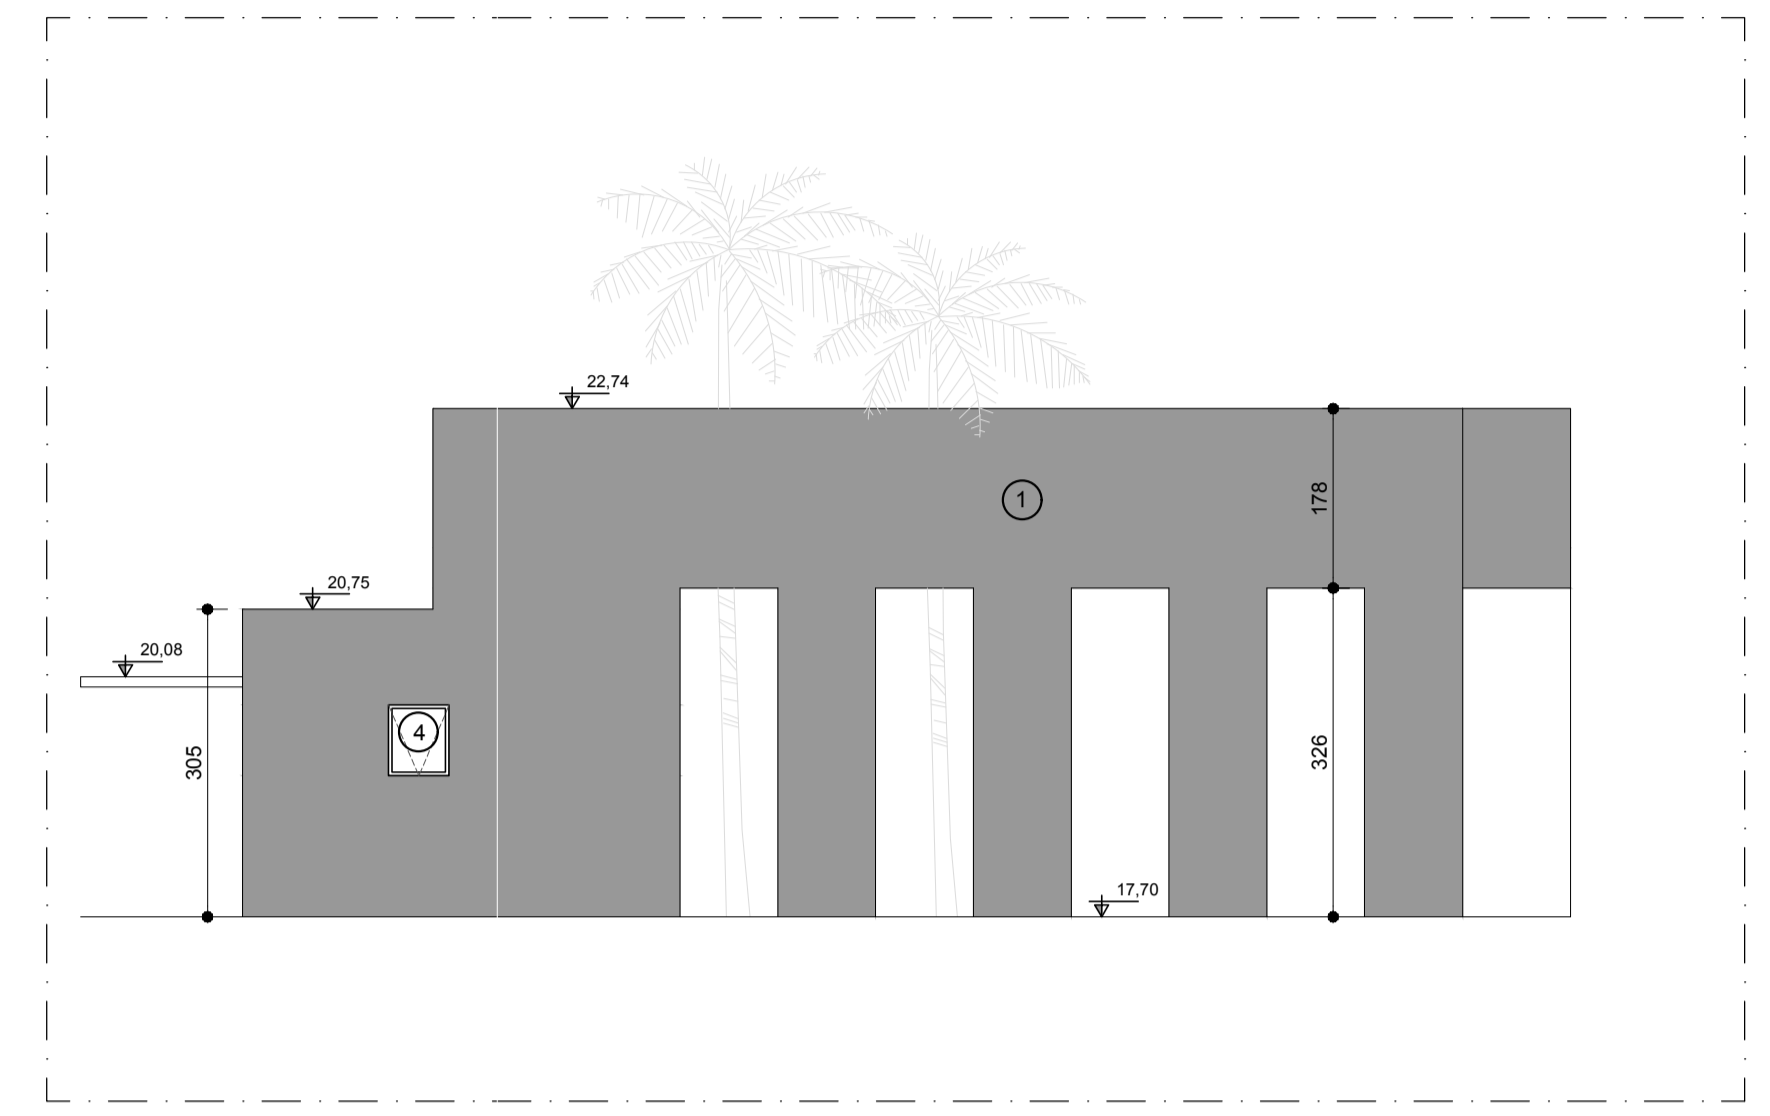

- LEGENDA:
- 1 REBOCO E PINTURA - SUVINIL - COR: CINZA ASFALTO (Cód. P161)
  - 2 REVESTIMENTO - ATLAS - BARGANA (REF.: OMD14981) 40X10 cm
  - 3 REBOCO E PINTURA - SUVINIL - COR: LUA NOVA (Cód. A163)
  - 4 ESQUADRIA DE PVC - COR: GRAFITE
  - 5 PROTETOR DE ALUMÍNIO PARA AR CONDICIONADO SPLIT - COR: BRANCA
  - 6 ESQUADRIA DE ALUMÍNIO - COR: CINZA
  - 7 CONCRETO APARENTE

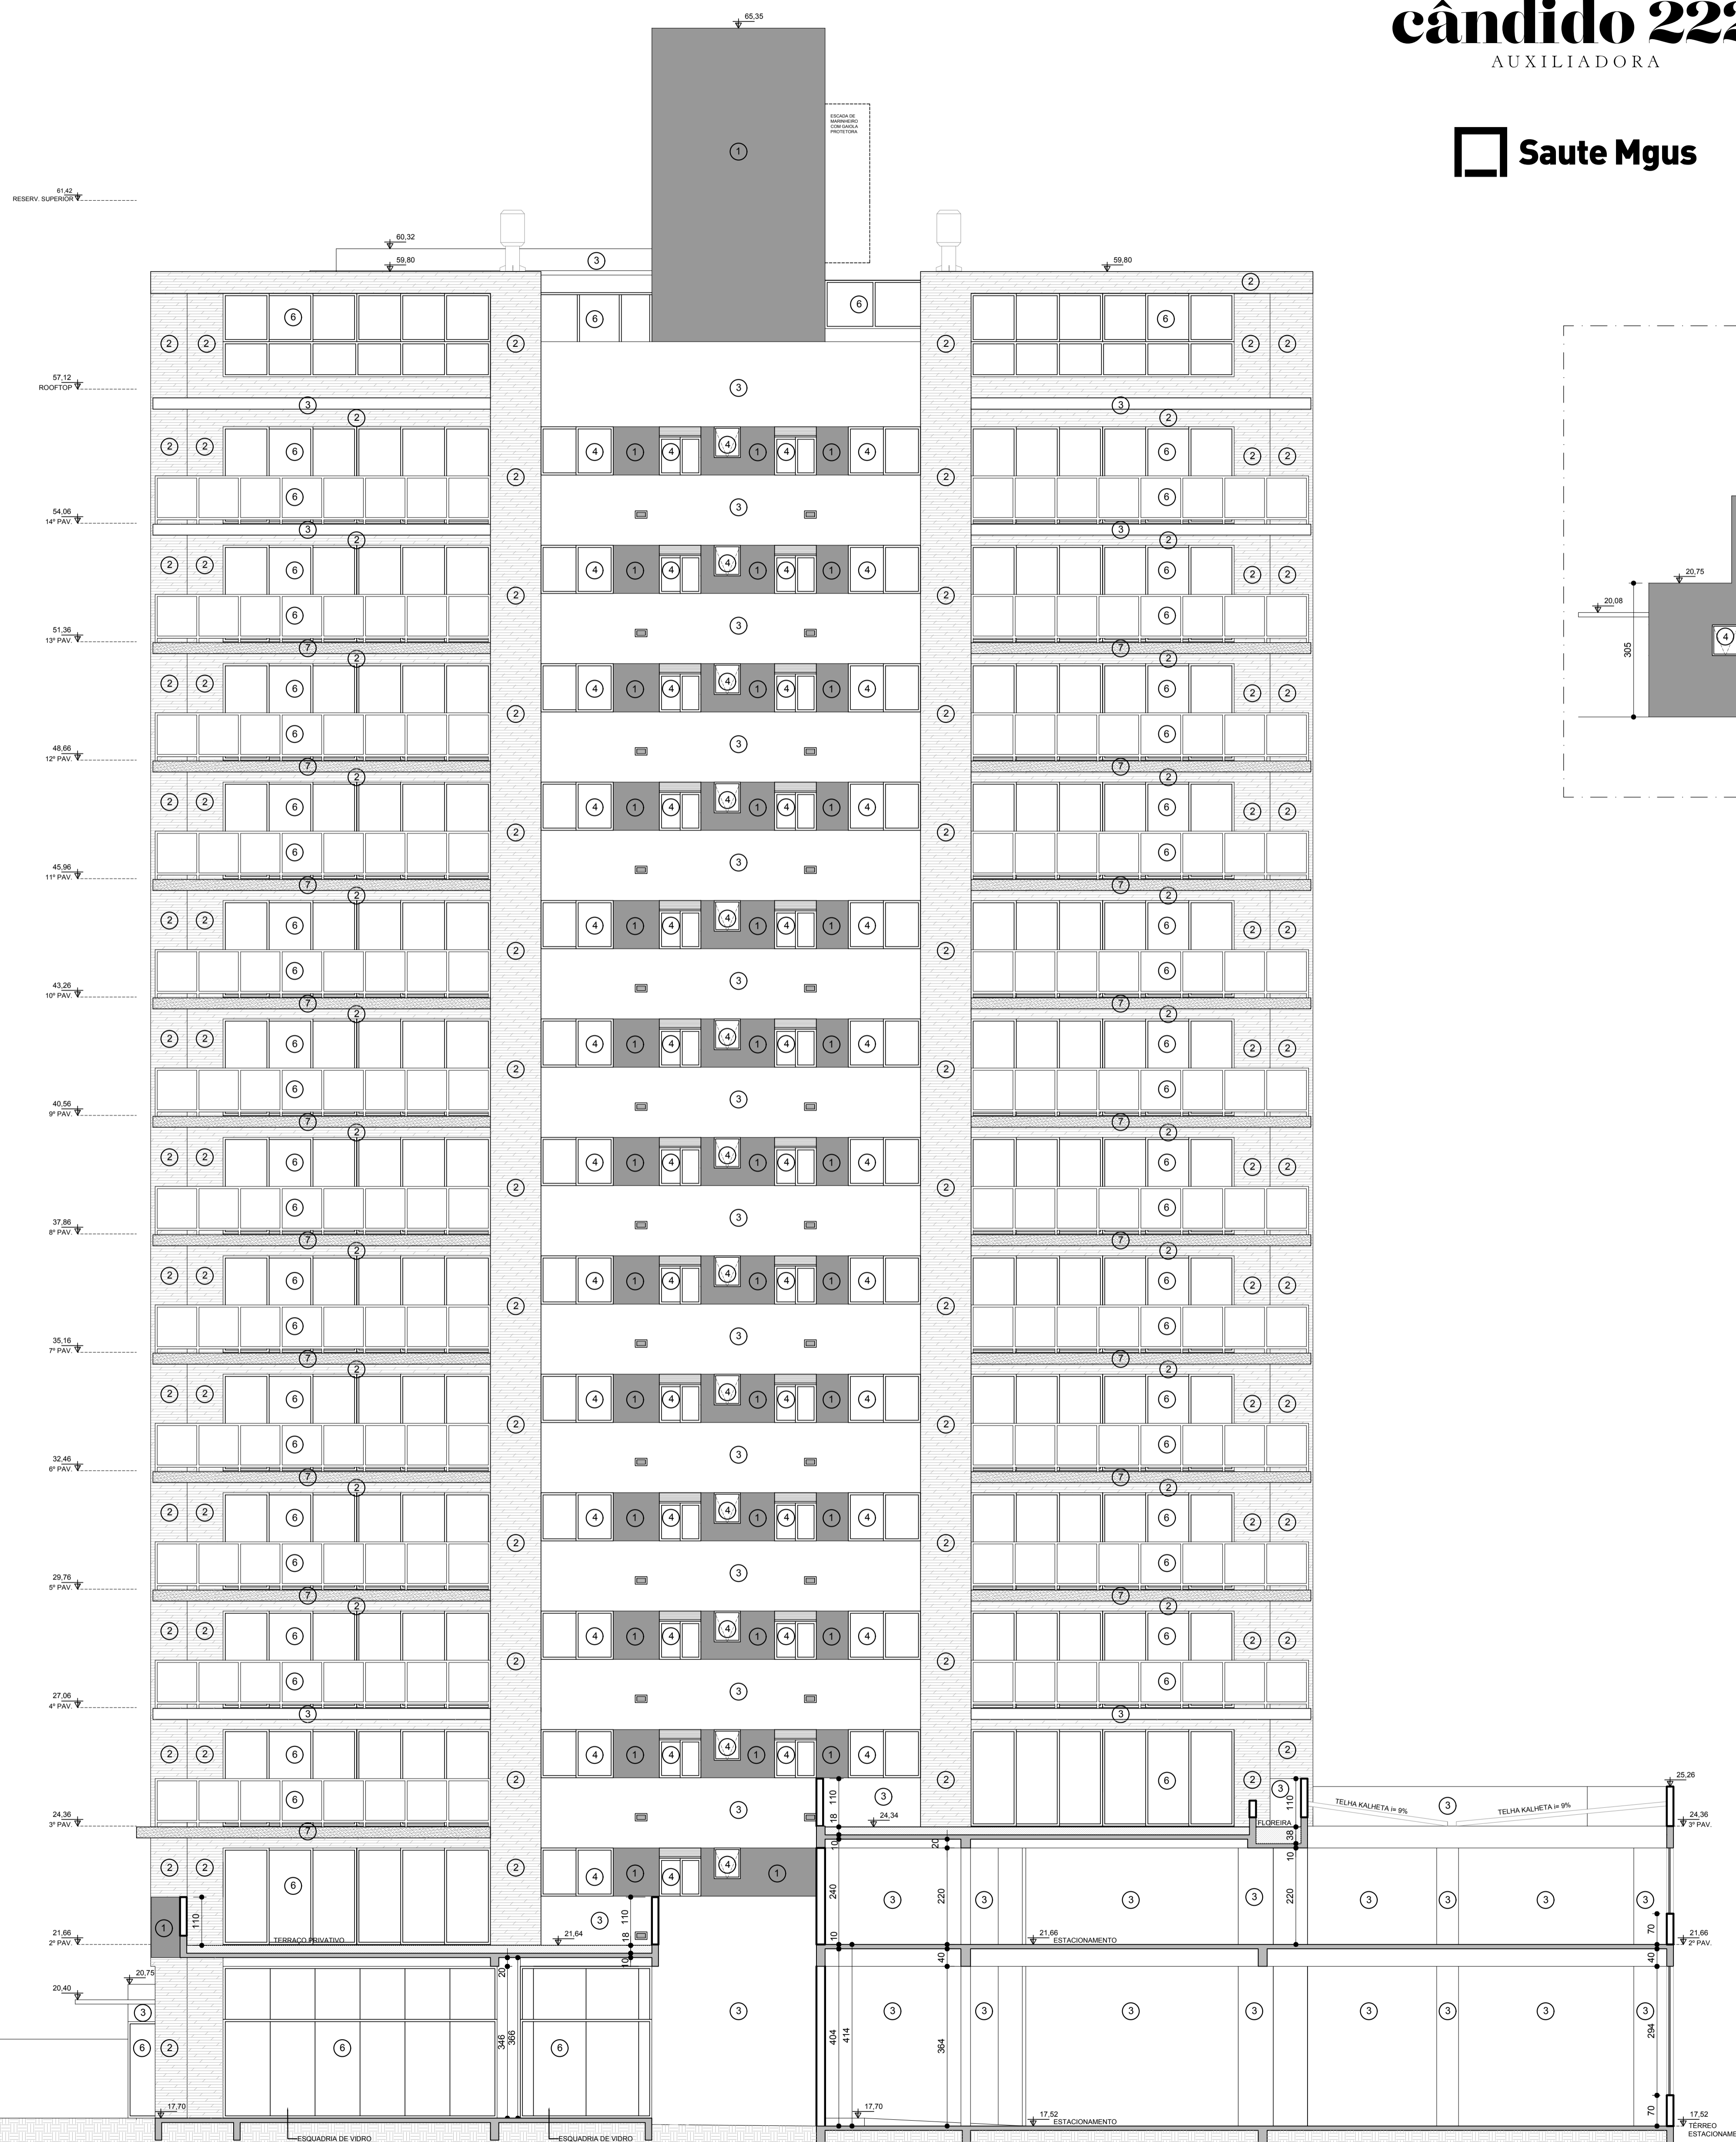

FACHADA SUL - PILOTIS  
ESCALA 1:75

FACHADA SUL  
ESCALA 1:75

**FRANKLIN MOREIRA**  
ARQUITETOS ASSOCIADOS

PROJETO ARQUITETÔNICO			EXP. ÚNICO:				
TIPO	ALVENARIA NOVA	TIPO EDIFÍCIO	EDIFÍCIO RESIDENCIAL	ATIVIDADE	HABITAÇÃO MULTIFAMILIAR	REVISÃO:	DATA:
PROPRIETÁRIO:	SAUTEMGUS EMPREENDIMENTOS IMOBILIÁRIOS LTDA		ARQUIVO:	005-AP-ARQ-010-FACH-R07.dwg		R07	MAIO/2022
EXECUÇÃO:	SAUTEMGUS EMPREENDIMENTOS IMOBILIÁRIOS LTDA		COLABORADOR:	ARQ. FERNANDA THEISEN ARQ. ISABELA SCHERER			
AUTOR:	ARQ. FRANKLIN MOREIRA - CAU A7762-3 ARQ. FERNANDA THEISEN - CAU A53388-2		ENDEREÇO:	RUA CÂNDIDO SILVEIRA, nº 210, 222 E 232		ESCALA:	1/75
				FACHADA SUL		FRANCHA	10